


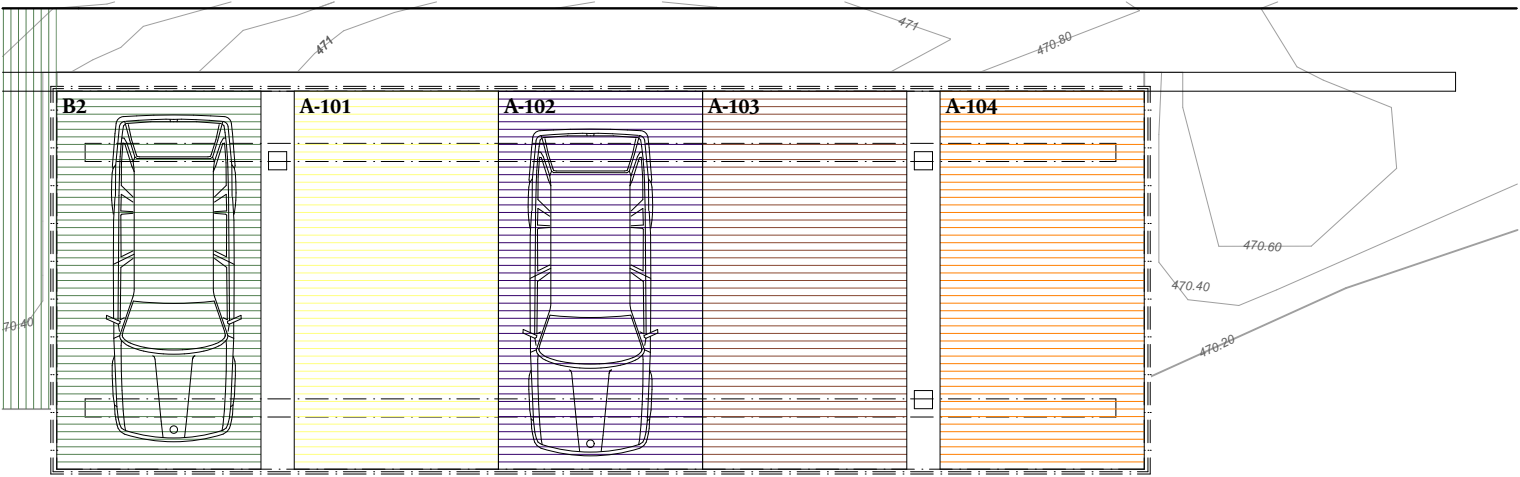

Grundriss Untergeschoss

M 1:100
0m 1 2 3 4 5m

Kleine Änderungen und Abweichungen gegenüber den publizierten Flächen, Plänen und Angaben bleiben ausdrücklich vorbehalten.